



Plan du site

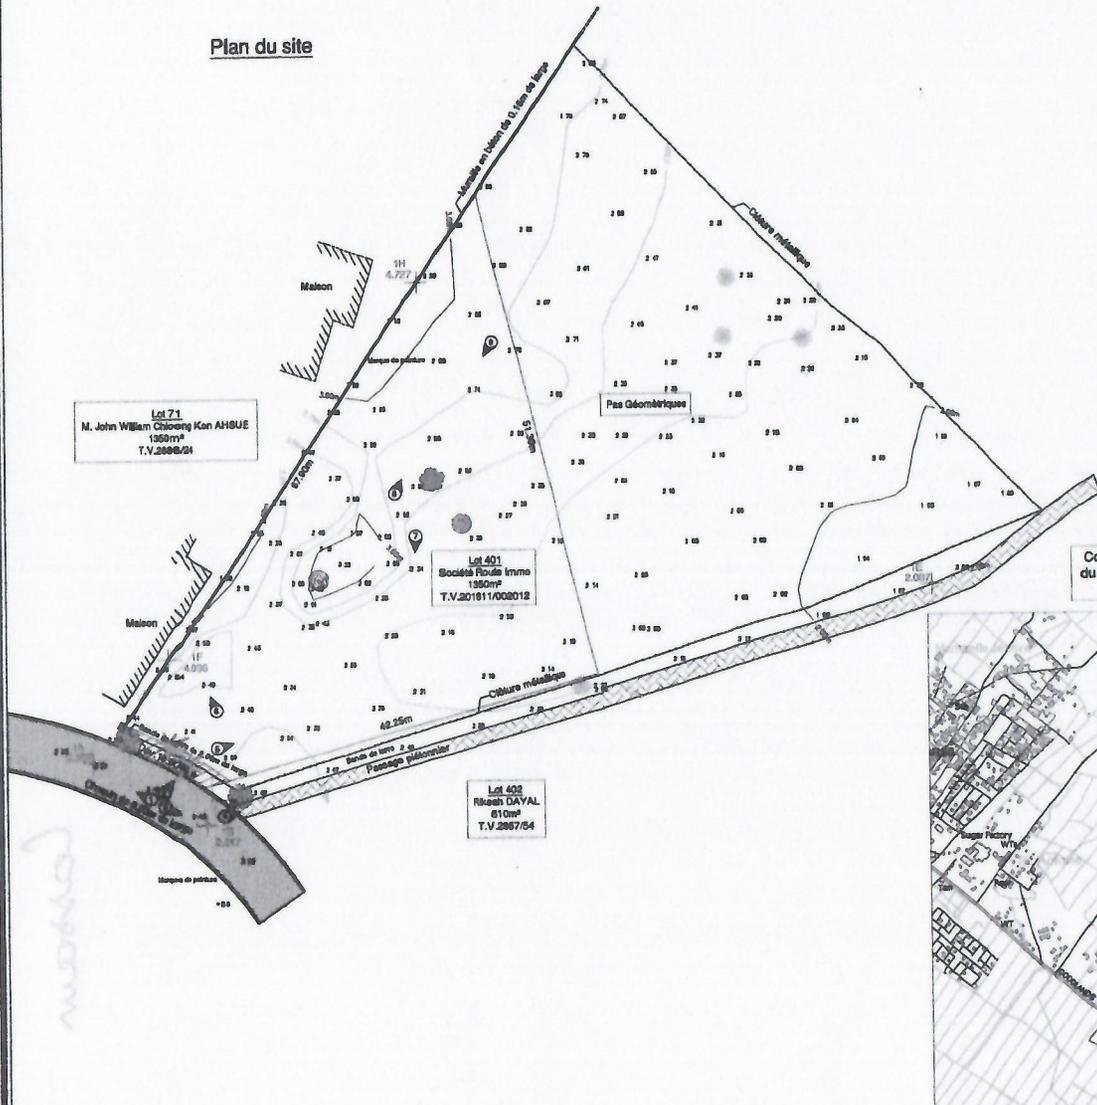

Plan de situation

Echelle: 1/730,000

Coordonnées approximatives (UTM 40S)
du site basées sur l'orthophoto de LAVIMS
X = 570960 Y = 778413

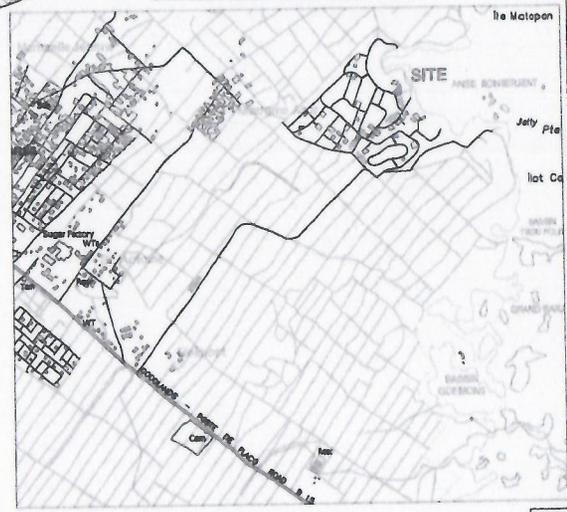

Station			
Point	X	Y	Description
1A	968.867	5004.932	Clou dans l'asphalte
1B	968.411	4998.329	Clou dans l'asphalte
1E	1073.251	5022.588	Piquet en fer 20mm
1F	994.733	5015.550	Clou dans le mur
1H	1020.747	5054.994	Clou dans le mur

- Légende:**
- Chemin asphalté
 - Pavé en brique
 - Bande de terre de 2.0m de large
 - Muraille en pierre
 - Muraille en béton
 - Bailasse
 - Clôture métallique
 - BS Borne mesurée
 - Prise de vue photographique

- Arbres:**
- Filao
 - Jamelaac
 - Latanier
 - Manguiier
 - Palmier
 - Tecomia

Notes:
• Unité = mètre



MERESTONE Ltd
Land and Engineering Surveys
Eureka
Moka | 80619
Tel: 432 1378/79
Mob: 5942 6836 / 5942 3659
Email: office@merestone.mu
VAT no: 27012102

Date: 19 décembre 2016
Echelle: 1 : 500 @ A3
Référence: 1024

Titre:

Relevé topographique

Lieu:	Petit Village, Saint Antoine
District:	Rivière du Rempart
Propriétaire:	Société Roule Immo
Titre:	T.V.201611/002012
Superficie:	1350m ²
Arpenteur:	Nicolas d'Hotman de Villers
Rapport d'origine:	M. Krishna Dwarka, le 04/02/1994, Reg: L.S.30/2699

828 25 928
 12/12/2016
 12/12/2016