


Projet de Distraction d'une portion de terrain de la contenance de 821.83m² d'un terrain originaire de 2110.44m² mais trouvée après mesurage de la contenance réelle de 1871.71m² {après déduction d'un chemin de sortie de 3.66m de large} comme plus amplement indique au plan.

Localite : Grand Baie, La Salette
District : Riviere du Rempart
Proprietaire : Monsieur Abdul ...
Titre : T.V. ... No. 4
Date : 27 avril 2005

A. Rajack Bahadoor

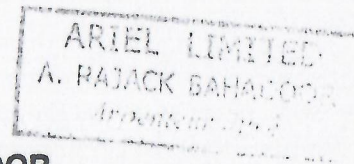


A. RAJACK BAHADOOR
Arpenteur Jure

ARIEL LIMITED
Property Development & Estate Management
VAWDA BUILDING
7, Sir Vigneaux Street - Port Louis
Tel : 208 8482 / 210 8392 - Fax : 212 4516
VAT Registration No. VAT 20140480

MONS. CHAN FONG LIM YIP TONG - 6203.64m² TV1924 No. 139

CHEMIN COMMUN DE 3.66m DE LARGE

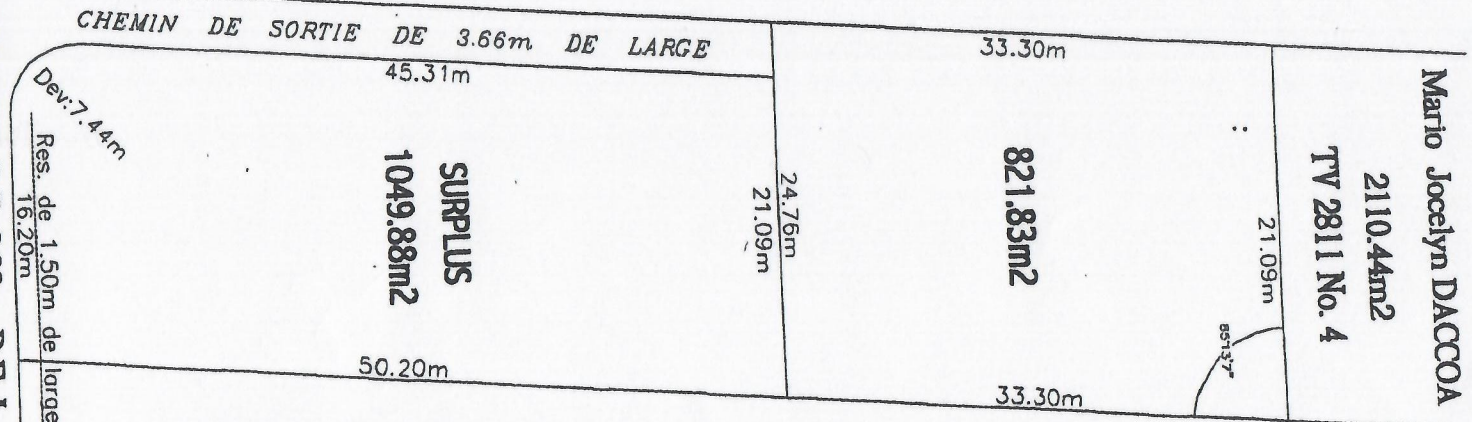

Amies 04212
209
16.000 H/100
Canson

